

# Baueingabe

BAUORT :

BAUVORHABEN :

Neubau einer  
Maschinenhalle

- Schnitt A - A  
- Nord-Osten

Maßstab:  
M 1:100

NACHBARN :

Flurst.Nr :	Eigentümer	
1.		
2.		
3.		

BAUHERR (IN) :


PLANFERTIGER :

**Büro für Bauwesen**  
Zeichenbüro für Planung & Visualisierung


Tino Wagner  
staatl. gepr. Bautechniker

Bad Mergentheimerstr. 16  
97993 Creglingen

fon. 07933 / 20 38 12  
fax. 07933 / 20 38 17

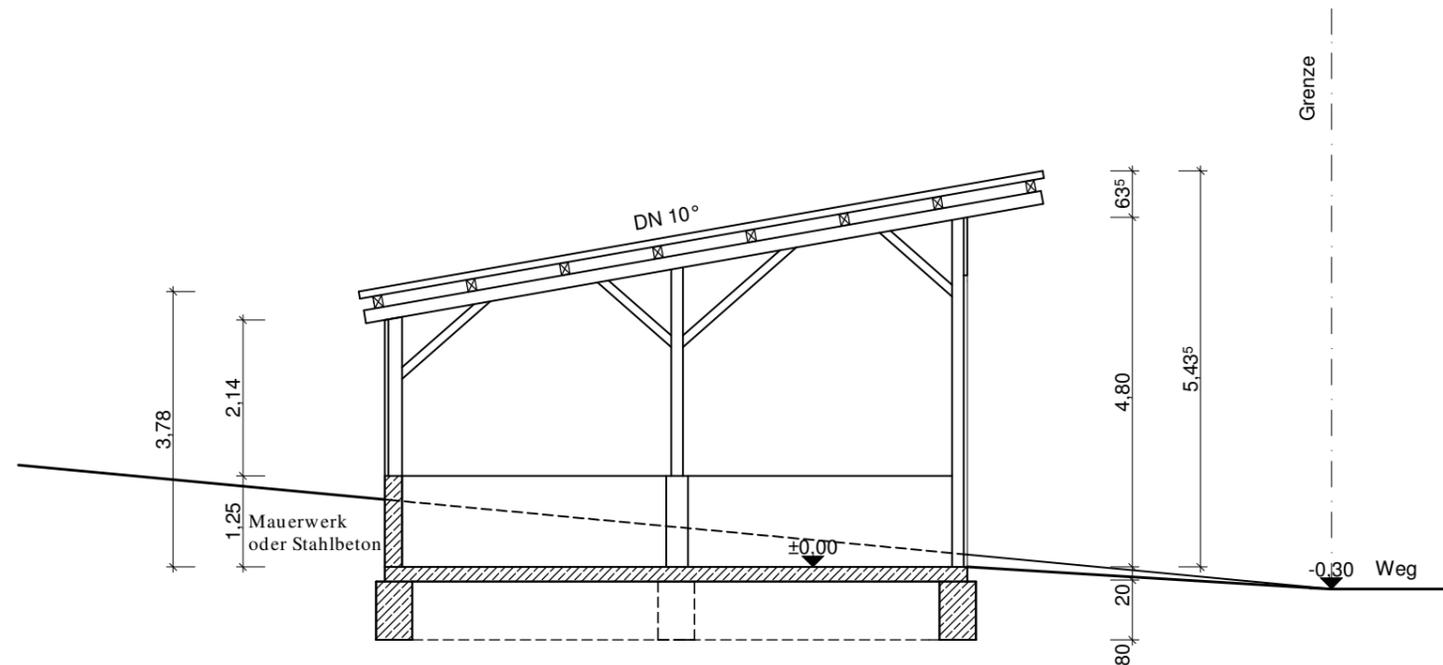

Schnitt A - A

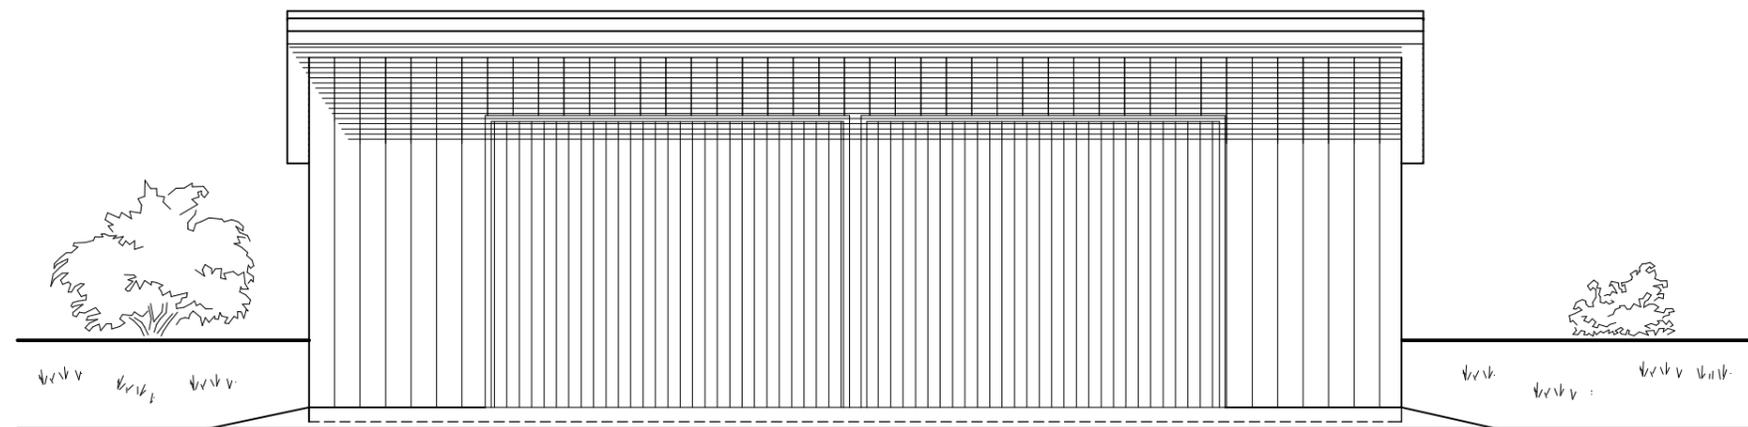

Nord-Osten