

Baueingabe

BAUORT :

BAUVORHABEN :

Neubau einer
Maschinenhalle

-Süd-Osten
-Süd-Westen
-Nord-Westen

Maßstab:
M 1:100

NACHBARN :

Flurst.Nr :	Eigentümer	
1.		
2.		
3.		

BAUHERR (IN) :

PLANFERTIGER :

Büro für Bauwesen
Zeichenbüro für Planung & Visualisierung


Tino Wagner
staatl. gepr. Bautechniker

Bad Mergentheimerstr. 16
97993 Creglingen


fon. 07933 / 20 38 12
fax. 07933 / 20 38 17



Süd-Osten

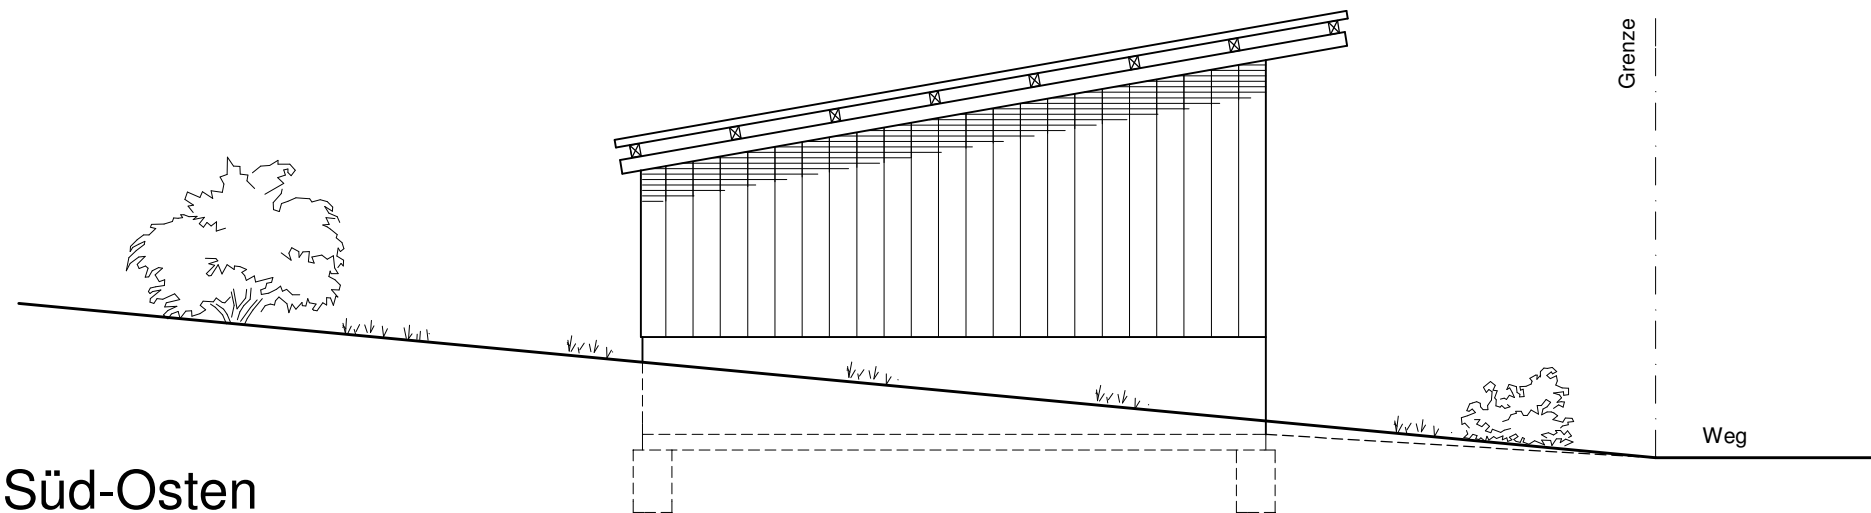

Süd-Westen

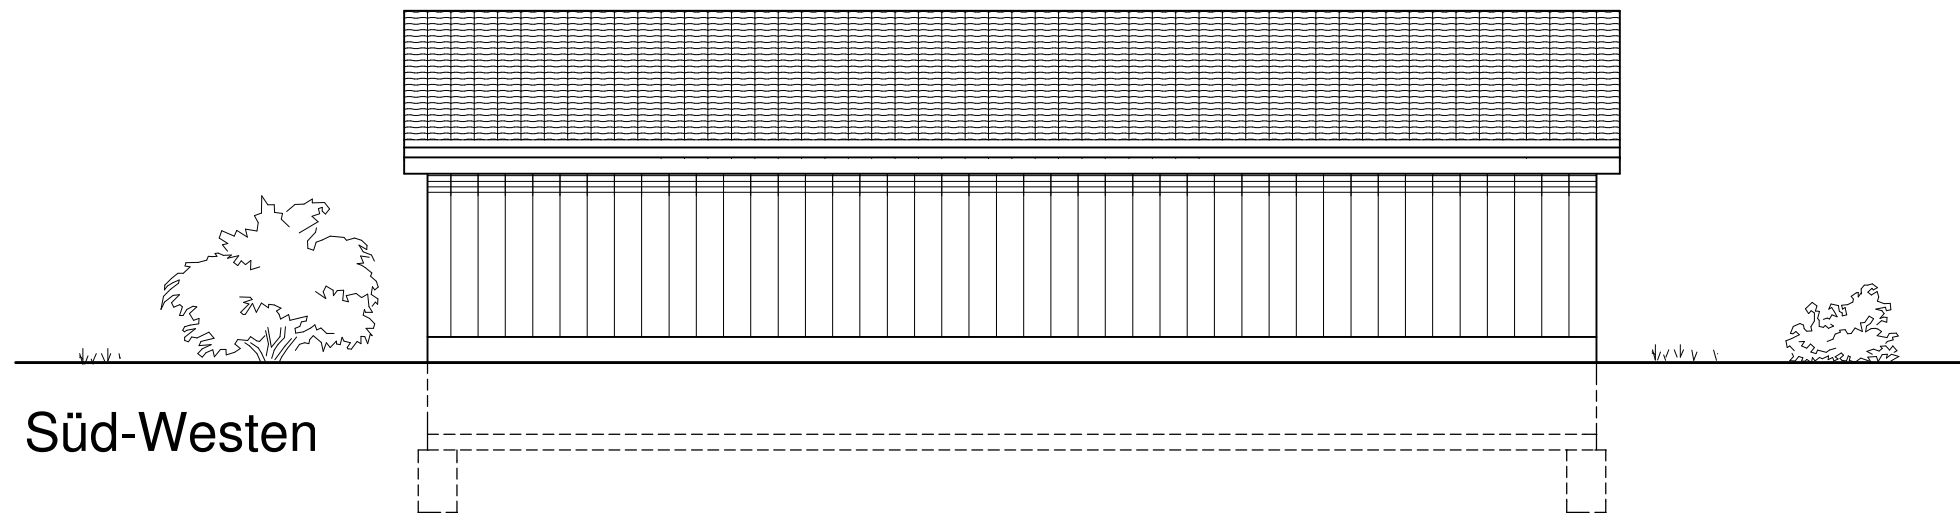

Nord-Westen

