

# Baueingabe

**BAUORT :**

Gemeinde :

Gemarkung :

Flst.Nr. :

Straße :


**BAUVORHABEN :**

Umbau Fahrsilo zum Schweinestall  
Neubau einer Getreidelagerhalle  
und 2 Hochsilos


**Maßstab:**

**M 1:100**



**- Schnitt A-A**  
**- Schnitt B-B**

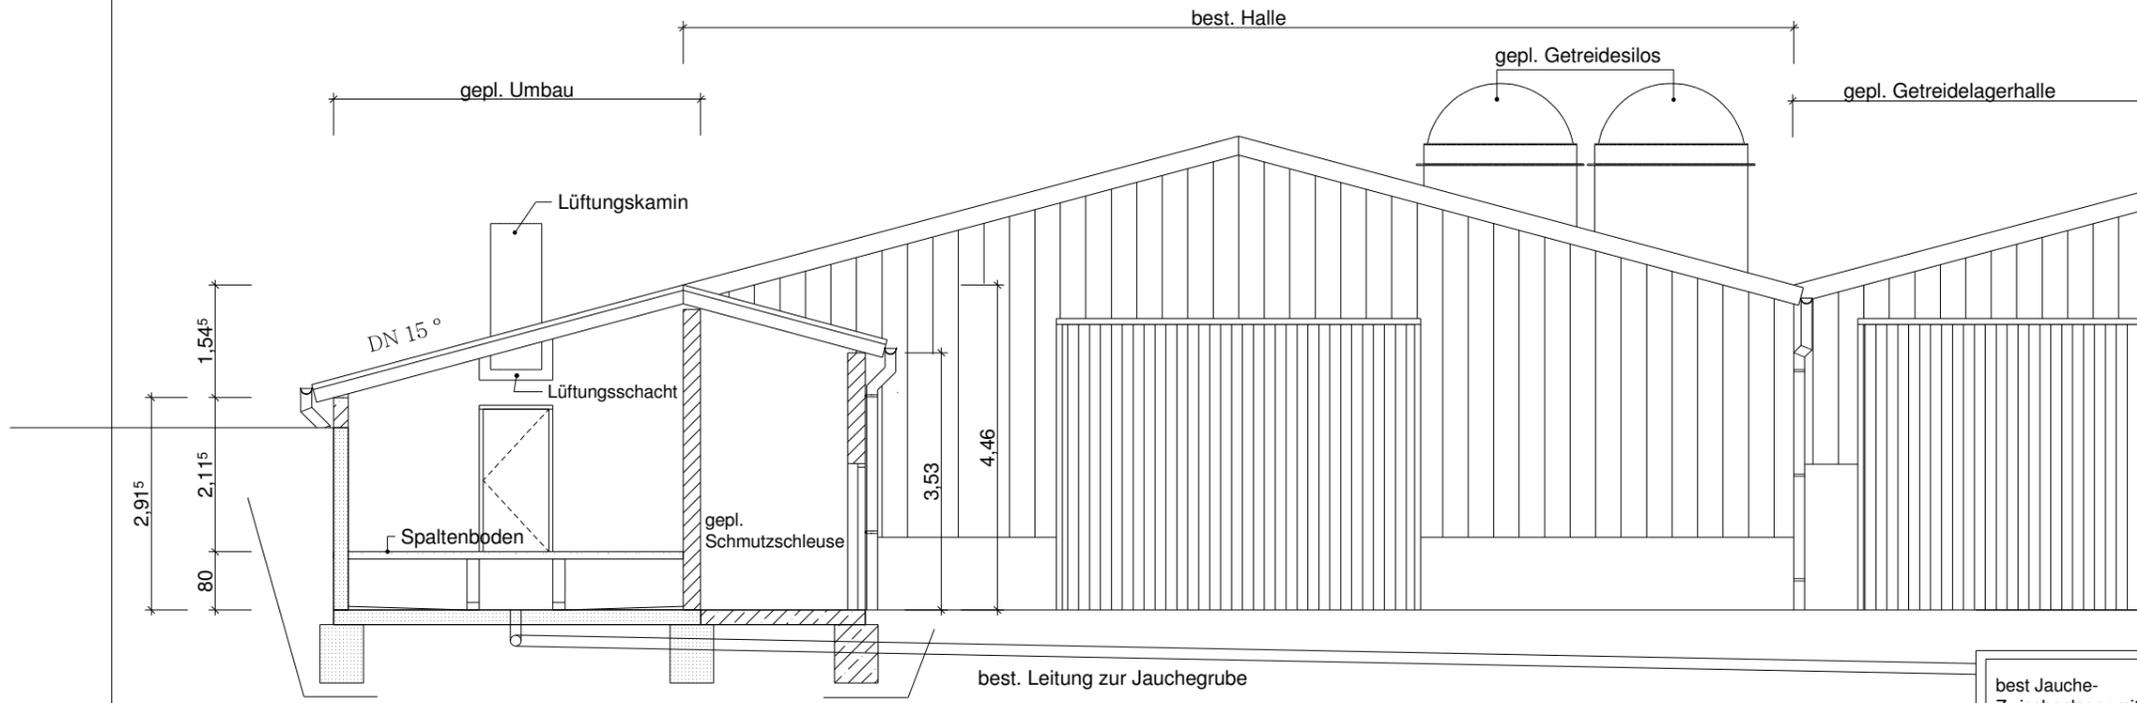

**Schnitt A-A**

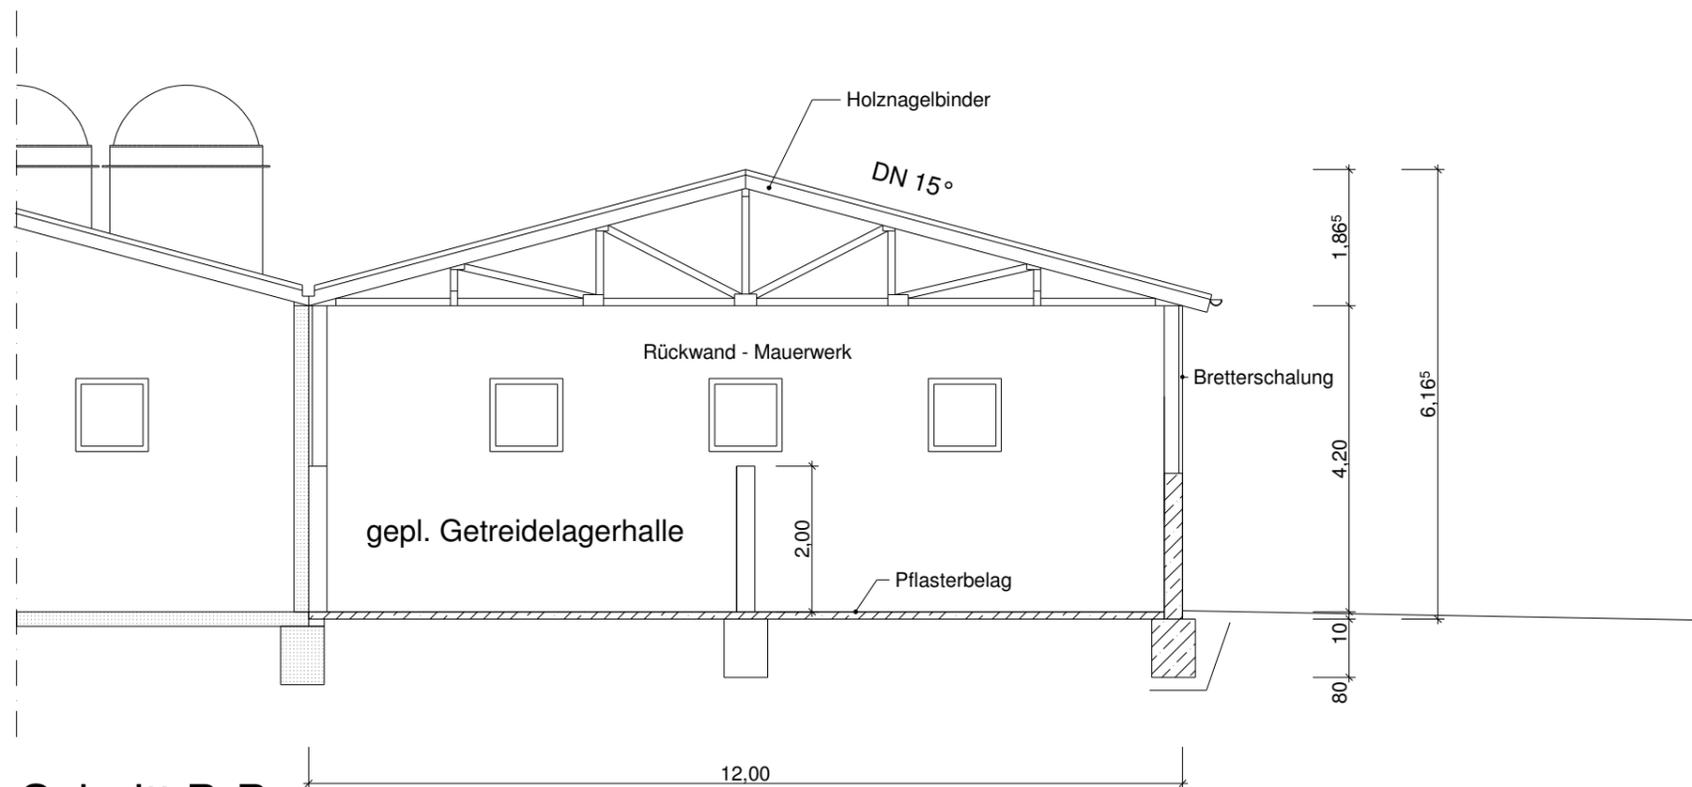

**Schnitt B-B**

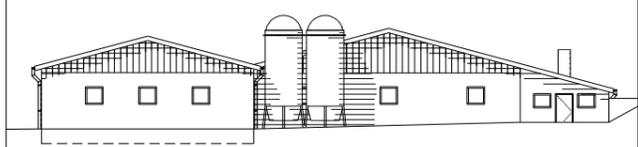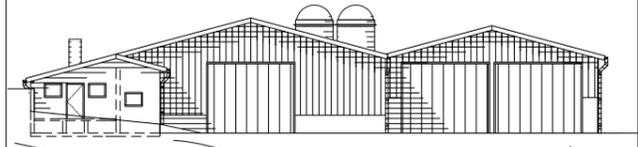

**BAUHERR (IN) :**

**PLANFERTIGER :**

**Büro für Bauwesen**  
Zeichenbüro für Planung & Visualisierung

Tino Wagner  
staatl. gepr. Bautechniker

Bad Mergentheimerstr. 16  
97993 Creglingen

fon. 07933 / 20 38 12  
fax. 07933 / 20 38 17

